



MASSIMO STRONATI  
05/12/2025 16:24:00 UTC+0100

Regione Marche

Comune di Jesi

Committenti

Interporto Marche

Progetto

Pianta piano interrato

Oggetto

Palazzina uffici

Codice elaborato

01

Titolo elaborato

Individuazione superficie commerciale

Rev

Data

Scala

01 24/10/2025

04

02

05

03

06

1:100

Professionista incaricato

Arch. Corrado Baldelli

Studio tecnico Baldelli srl stp

Via Indipendenza 9, 60121 Ancona


Tel. 3388396486

e-mail: corrado.baldelli@studiobaldelli.it


STUDIOBALDELLI  
ARCHITETTURA INGEGNERIA URBANISTICA

Consulenti

Questo documento è di proprietà esclusiva dello Studio Tecnico Baldelli e non può essere copiato, duplicato, riprodotto, comunicato o divulgato senza autorizzazione scritta.  
This document is the exclusive property of Studio Tecnico Baldelli and it may not be copied, reproduced, communicated or disclosed without Studio Tecnico Baldelli authorization.

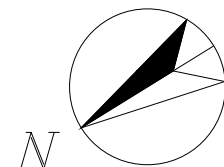

PIANTA PIANO INTERRATO

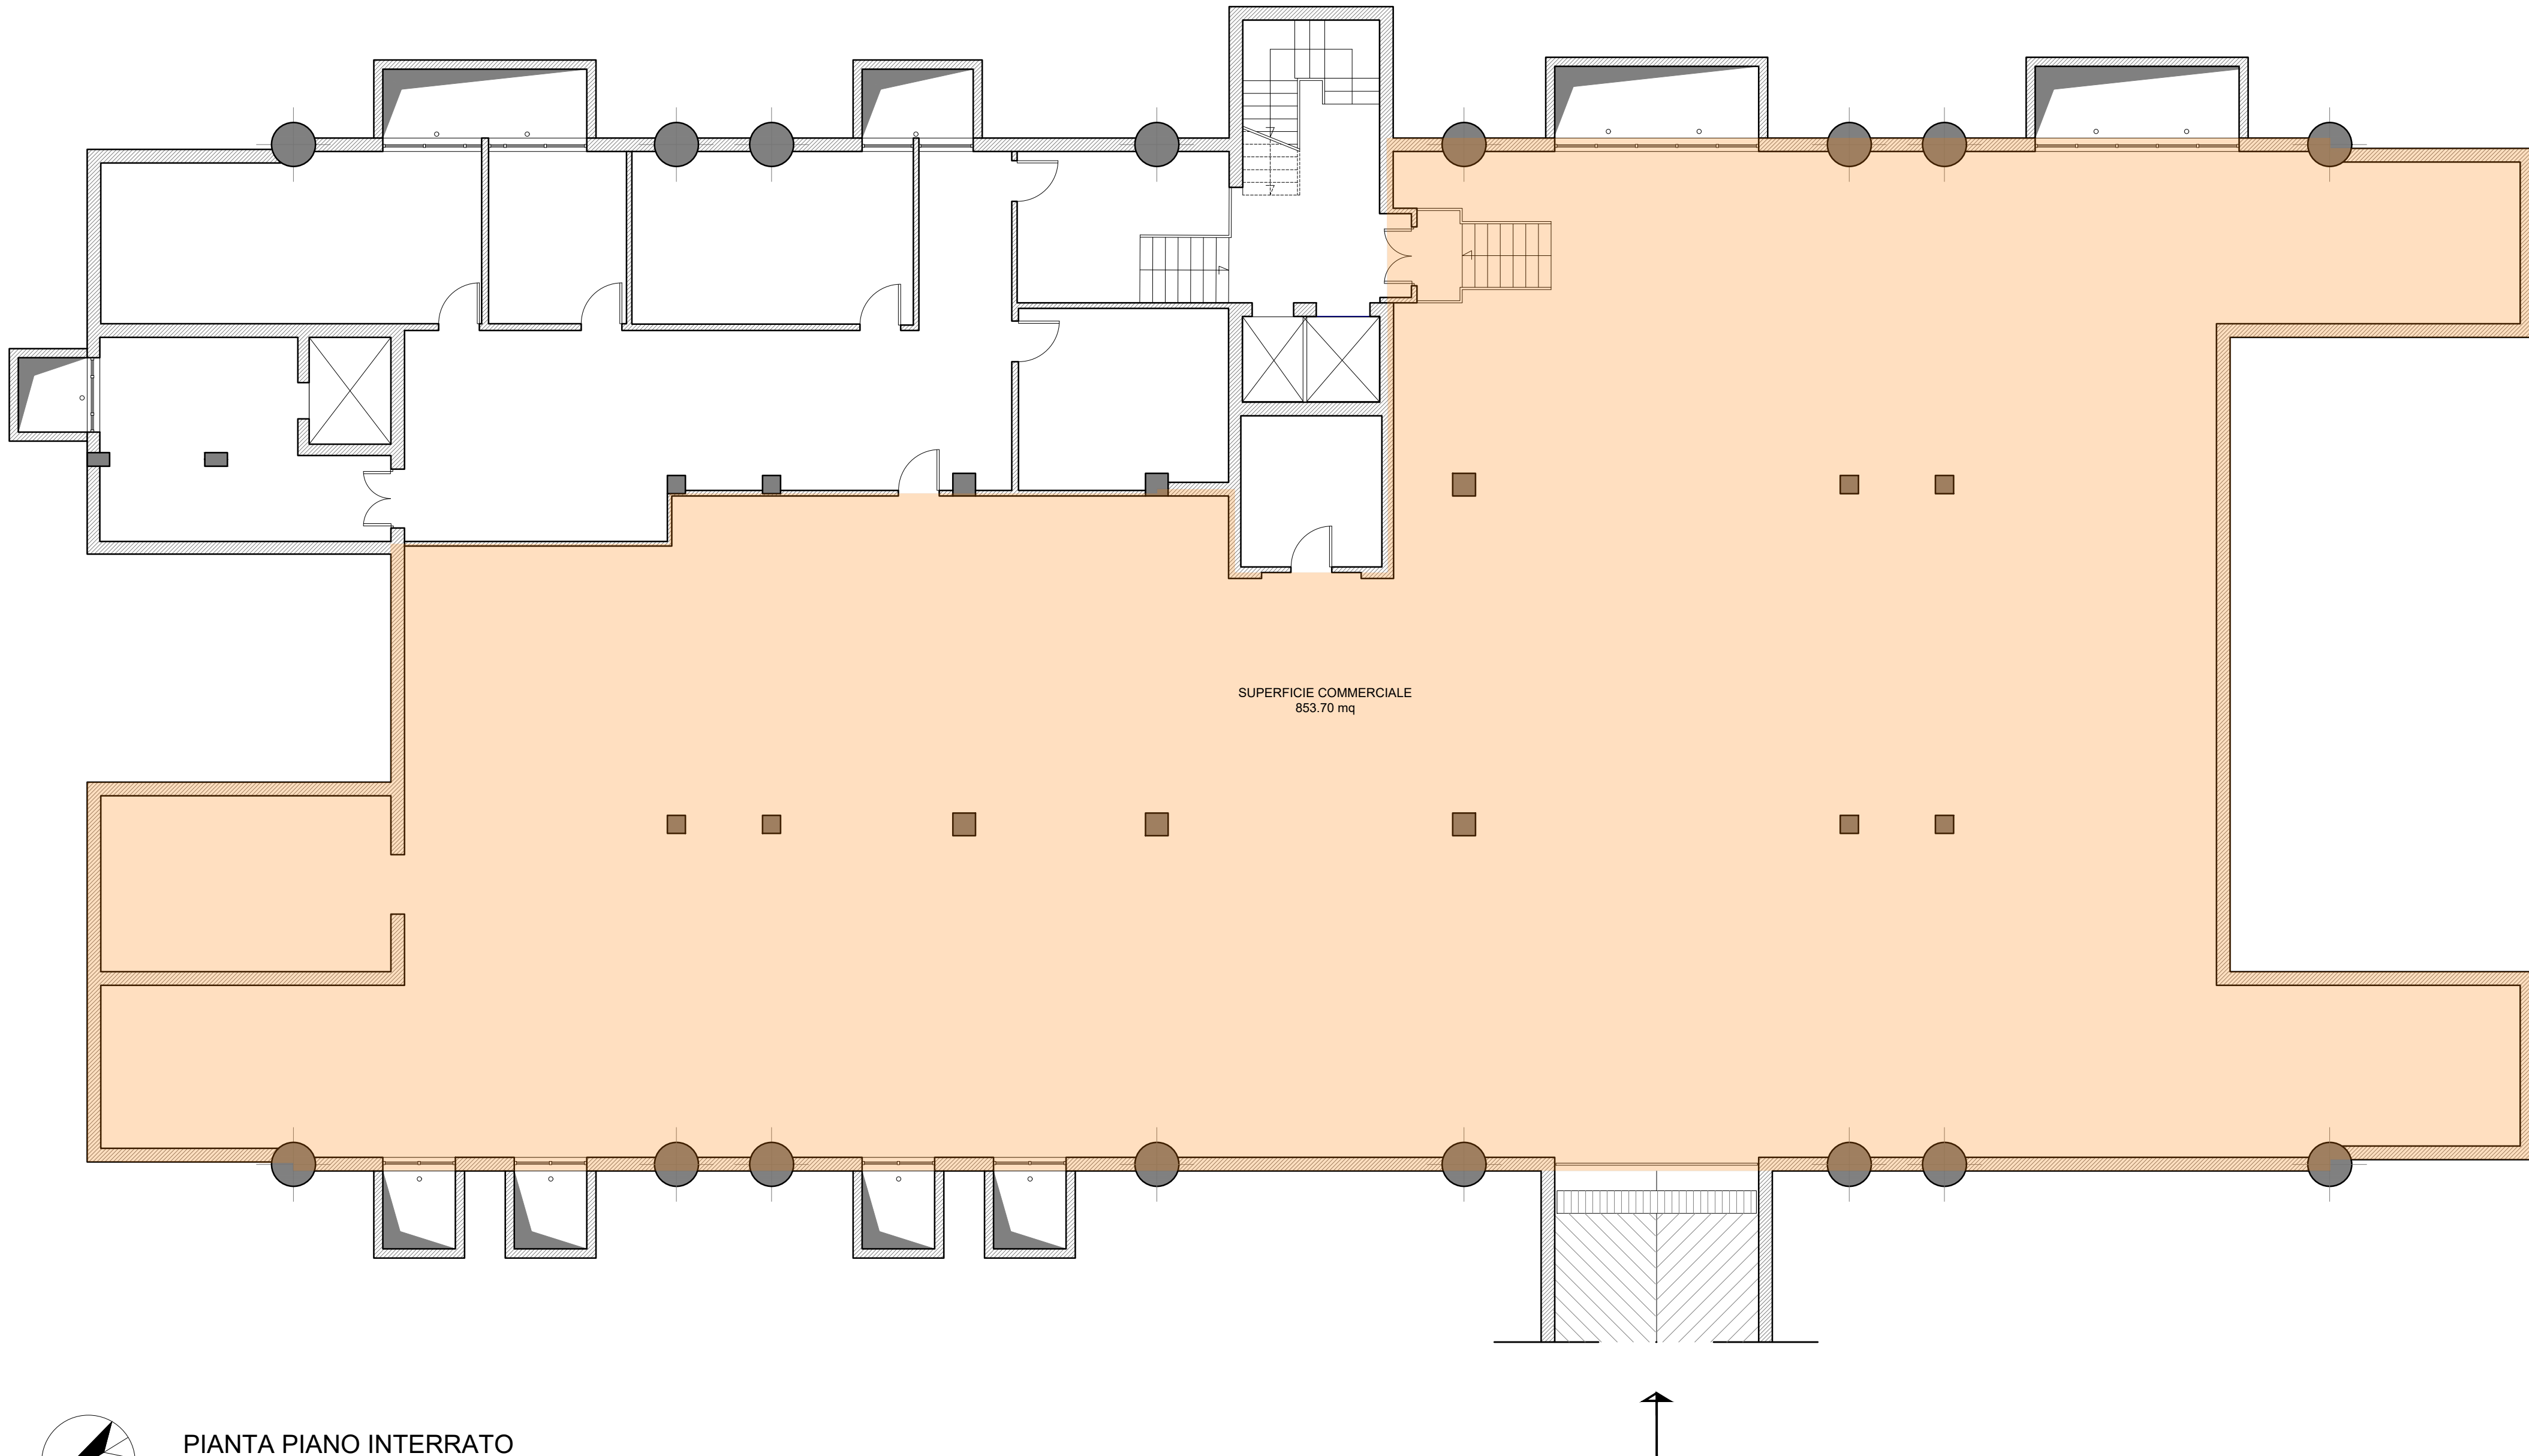



MASSIMO STRONATI  
05/12/2025 16:23:20 UTC+0100

Regione Marche

**Comune di Jesi**

Committenti

Interporto Marche

Progetto

**Palazzina uffici**

Oggetto

**Palazzina uffici**

Codice elaborato

01

Titolo elaborato

Individuazione uffici

Pianta piano secondo

Rev

01 24/10/2025 04

02 05

03 06

Data

Scala

1:100

Professionista incaricato

**Arch. Corrado Baldelli**

Studio tecnico Baldelli srl stp

Via Indipendenza 9, 60121 Ancona


Tel. 0536356466

e-mail: corrado.baldelli@studiobaldelli.it

**STUDIOBALDELLI**  
ARCHITETTURA INGEGNERIA URBANISTICA

Consulenti

Questo documento è di proprietà esclusiva dello Studio Tecnico Baldelli e non può essere copiato, duplicato, riprodotto, comunicato o divulgato senza autorizzazione scritta.  
This document is the exclusive property of Studio Tecnico Baldelli and it may not be copied, reproduced, communicated or disclosed without Studio Tecnico Baldelli authorization.

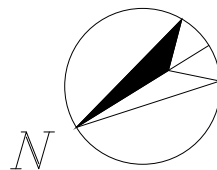

PIANTA PIANO SECONDO

